ARCHIGRAPH
Rue de Gruyères 28 CP 25 1630 Bulle
026 919 59 89 info@archigraph.ch

DEMOLITION DU BATIMENT EXISTANT ET CONSTRUCTION DE DEUX IMMEUBLES D'HABITATION AVEC PARKING SOUTERRAIN, SONDES GEOTHERMIQUES ET PANNEAUX SOLAIRES PHOTOVOLTAIQUES.
SUR L'ART. 2057 RF COMMUNE DE BOTTERENS
PROPRIETE DE Mme RUZICA GRAND

PLAN D'EXECUTION
BATIMENT A
ETAGE 1 1:50

Date : 16.07.25
Modifié :

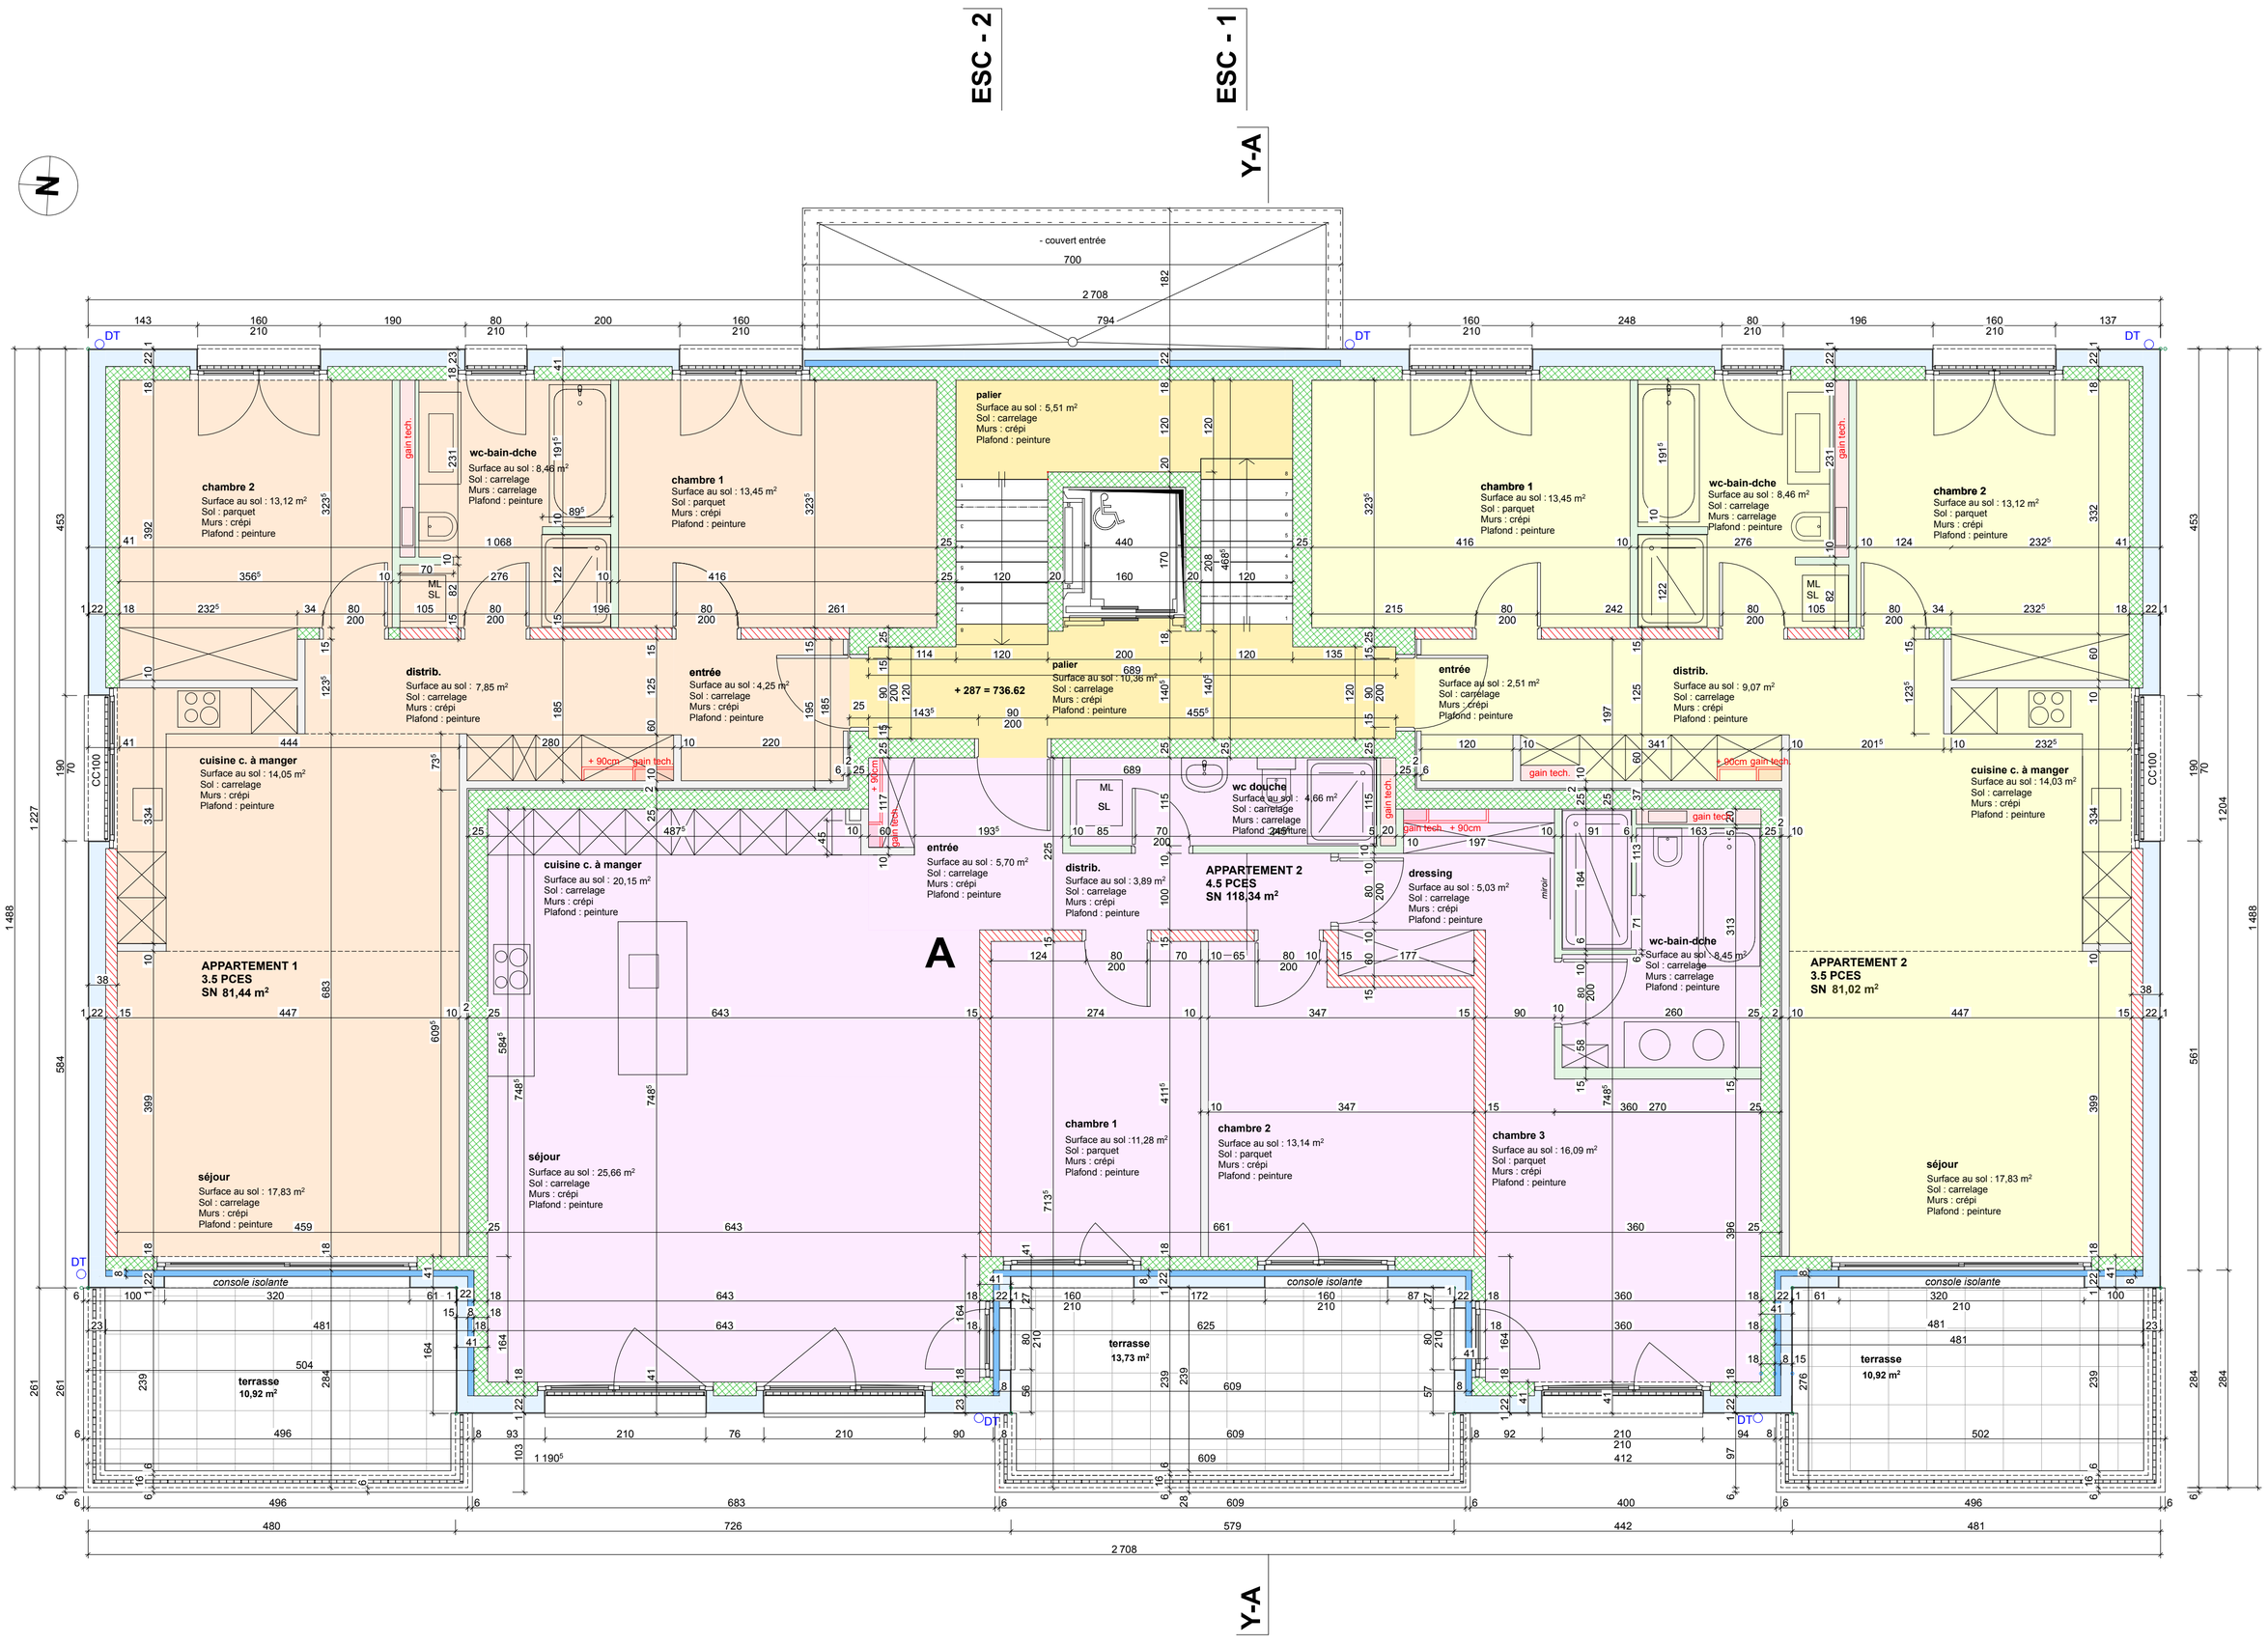

ETAGE 1 BATIMENT A